

ΕΦΗΜΕΡΙΣ ΤΗΣ ΚΥΒΕΡΝΗΣΕΩΣ
ΤΗΣ ΕΛΛΗΝΙΚΗΣ ΔΗΜΟΚΡΑΤΙΑΣ

ΑΘΗΝΑ 13 ΝΟΕΜΒΡΙΟΥ 1986	ΤΕΥΧΟΣ ΤΕΤΑΡΤΟ	ΑΡΙΘΜΟΣ ΦΥΛΛΟΥ 1099

ΠΕΡΙΕΧΟΜΕΝΑ

ΠΟΛΕΟΔΟΜΙΑ
ΑΠΟΦΑΣΕΙΣ

ΠΟΛΕΟΔΟΜΙΑ
ΑΠΟΦΑΣΕΙΣ

Αριθ. 5129 (1)

Τροποποίηση σχεδίου πόλεως Μουζακίου – Ένταξη περιοχής Ο.Ε.Κ. στο σχέδιο στο Ν. Καρδίτσας.

Ο ΝΟΜΑΡΧΗΣ ΚΑΡΔΙΤΣΑΣ

Έχοντας υπόψη:

1. Τον Α.Ν. 314/68 «περί παροχής εις τον Υπουργόν Βορείου Ελλάδος και τους Νομάρχας αρμοδιότητας εγκρίσεως επεκτάσεως και τροποποιήσεως σχεδίων πόλεων κ.λπ.».

2. Το από 17.7.23 Ν.Δ/γμα «περί σχεδίων πόλεων».

3. Το από 3.1.1953 ΦΕΚ 11/Α'/17.1.53 Δ/γμα εγκρίσεως του σχεδίου πόλεως Μουζακίου και των όρων κα περιορισμών δομήσεως αυτού όπως τροποποιήθηκε μεταγενέστερα.

4. Την αριθ. 85/1986 απόφαση του Δημοτικού Συμβουλίου του Δήμου Μουζακίου περί τροποποιήσεως του σχεδίου πόλεως Μουζακίου με την ένταξη περιοχής στο σχέδιο για την ανέγερση κατοικιών για το ΟΕΚ.

5. Την 4878/9.9.86 εισήγηση του Τ.Π. και Π.Ε. Ν. Καρδίτσας περί της αποδοχής της προτεινόμενης τροποποίησης.

6. Το αριθ. 11/86 (θέμα 1ο) πρακτικό του συμβουλίου ΧΟΠ Ν. Καρδίτσας που γνωμοδοτεί υπερ της τροποποίησης επειδή με την προτεινόμενη τροποποίηση εντάσσεται περιοχή στο σχέδιο πόλεως Μουζακίου με σκοπό την ανέγερση από τον ΟΕΚ αποδεικτικά και μόνο κατοικιών, αποφασίζουμε:

Τροποποιούμε το σχέδιο πόλεως Μουζακίου με την ένταξη περιοχής στο σχέδιο με σκοπό την ανέγερση κατοικιών εκ μέρους του ΟΕΚ όπως φαίνεται στο συνημμένο τοπογραφικό διάγραμμα.

Η παρούσα ισχύει από σήμερα και δημοσιεύεται στην Εφημερίδα της Κυβερνήσεως.

Καρδίτσα, 18 Σεπτεμβρίου 1986

Ο Νομάρχης
ΔΗΜ. ΚΟΥΚΟΥΛΑΚΗΣ

Μουζάκι

Απόσπασμα από το σχέδιο πόλεως Μουζακίου

ΣΤΟΙΧΕΙΑ ΟΙΚΙΣΜΟΥ

Τύπος	Στοιχος	Διαμερισματα			Κατ/τα	Α Σ
		2 Δωμ	3 Δωμ	4 Δωμ		
228 β	1, 3, 7			12	2	1
229 β	8	4				
232 β	2,4 5.6		16			
ΣΥΝΟΛΟ		4	16	12		
		32				

ΥΠΟΜΝΗΜΑ

▭	Κατοικιες
Ι	Αρμος διαστολής
Δ	Εισοδος κατοικιων
①	Αριθμηση στοιχου
○	Δενδρα ενδεικτικα
▭	Παγκοι ενδεικτικοι
Ρ	Χώρος σταθμευσης
ΠΧ	Παιδικη χαρα
ΚΠ	Κοινοχρ πρασινο
ΧΠ	Χωρος πρασινου

ΟΙΚΙΣΜΟΣ Μουζακι Ι ΚΑΤΟΙΚΙΕΣ 32 ΚΑΤΑΣΤ. 2 Α Σ 1

Εμβαδον οικοπεδου 9109.45 - Συνολο εμβ ΟΤ 4546.615 - Εμβαδον κοινοχρηστων 4562.835

Οικοδομικα τετραγωνα	ΟΤ 1	ΟΤ 2	ΟΤ 3	ΟΤ 4	ΟΤ 5	ΟΤ 6	ΟΤ 7	ΟΤ 8
Εμβαδον	584 47	515.39	634 97	513 63	501 73	1022 045	511 78	262 60
Καλυπτομενη επιφανεια	217 10	169 40	217 10	169 40	169 40	351 33	169 40	125 73
Ποσοστο καλυψης	0 37	0 33	0 34	0 33	0 34	0 35	0 33	0 48
Εκμεταλ. επιφανεια	408.80	324 50	408 80	324 50	324.50	677 25	324 50	125 73
Συντελ δομησης	0 70	0 63	0 64	0 63	0 65	0 67	0 63	0 48
Ποσοστο κοινοχρ χωρων	50 %							

ΟΡΟΙ ΔΟΜΗΣΗΣ

Ποσοστό κάλυψης στο ΟΤ 8	50 %
Ποσοστο κάλυψης σε κάθε ΟΤ	40 %
Συντελεστής δομησης σε κάθε ΟΤ	0 70
Πρασια οπως σημειωνεται στο σχεδιο	

τροποποιηση / διορθωση

ΟΡΓΑΝΙΣΜΟΣ ΕΡΓΑΤΙΚΗΣ ΚΑΤΟΙΚΙΑΣ

ΔΙΕΥΘΥΝΣΗ ΟΙΚΙΣΤΙΚΩΝ & ΤΕΧΝΙΚΩΝ ΜΕΛΕΤΩΝ

ΤΜΗΜΑ

Μελετη	ΑΡ. ΜΕΛΕΤΗΣ
ΜΟΥΖΑΚΙ Ι	11.421
Θεμα σχεδιου	ΑΡ ΣΧΕΔΙΟΥ
ΓΕΝΙΚΗ ΔΙΑΤΑΞΗ	Α/2

Ο ΣΧΕΔΙΑΣΤΗΣ	Η ΗΜΕΡΟΜΗΝΙΑ	ΚΛΙΜΑΚΕΣ
Α. ΘΚΙΑΡΑ	14-7-86	1:500
Ο ΜΗΧΑΝΙΚΟΣ	Ο ΠΡΟΪΣΤΑΜΕΝΟΣ	Ο ΔΙΕΥΘΥΝΤΗΣ
Ι. ΚΟΡΝΑΡΑΚΗΣ	ο/ο Ι. ΜΙΣΤΡΗ	Ο ΖΑΦΕΡΑΙΝΟΥ

Αριθ. Τ.Π. οικ. 4535 (2)

Καθορισμός ορίων, όρων και περιορισμών δόμησης και κατηγορία των οικισμών: 1) Πάγος, Αγρός, Μεσσαριά, Παρακοπή Κοινότητας Πάγου. 2) Βήσσας Κοινότητας Φοίνικα, 3) Άδειατα Κοινότητας Ποσειδωνίας, 4) Ατελιού – Βάρης Κοινότητας Βάρης, 5) Επισκοπείο Δήμου Άνω Σύρου, 6) Μύτικας, Παπούρι, Αη Μιχάλης, Βουνί, Χαλανδρανή, φοινικιά Δήμου Άνω Σύρου, 7) Δαναχός Κοινότητας Γαλησσά, 8) Τάλαντα Κοινότητας Μάννα, 9) Χρούσσα, Περδίκι Κοινότητας Χρούσσων.

Η ΝΟΜΑΡΧΗΣ ΚΥΚΛΑΔΩΝ

Έχοντας υπόψη:

1. Τις διατάξεις του από 24.4.85 Π.Δ. (ΦΕΚ 181 Δ/3.5.1985) «περί τρόπου καθορισμού ορίων οικισμού της Χώρας, κατηγορίες αυτών και καθορισμός όρων και περιορισμών δόμησης».

2. Τις προτάσεις των ιδιωτών μελετητών μηχ/κών, στους οποίους ανατέθηκε σχετική μελέτη στα πλαίσια του προγράμματος των ανοικτών πόλεων, που αφορούν στον προσδιορισμό των ορίων των υπόψη οικισμών.

3. Τα δελτία αρχιτεκτονικής αναγνώρισης των οικισμών που συμπληρώθηκαν από τους προαναφερόμενους μελετητές κατά τις υποδείξεις των σχετικών προδιαγραφών του ΥΧΟΠ.

4. Τα πληθυσμιακά στοιχεία της τελευταίας απογραφής του Κράτους της ΕΣΥΕ.

5. Την απόφαση Κοινότητας Πάγου αριθ. 23/85 και τη γνωμοδότηση του Συμβουλίου Χ.Ο.Π. αριθ. 98/85 και 3/86.

6. Την απόφαση της Κοινότητας Φοίνικα αριθ. 20/85 και τη γνωμοδότηση του Συμβουλίου Χ.Ο.Π. αριθ. 92/85.

7. Την απόφαση της Κοινότητας Βάρης αριθ. 28/85 και τη γνωμοδότηση του Συμβουλίου Χ.Ο.Π. αριθ. 91/85.

8) Την απόφαση του Δήμου Άνω Σύρου αριθ. 77/85 και τη γνωμοδότηση του Συμβουλίου Χ.Ο.Π. αριθ. 97/85.

9) Την απόφαση της Κοινότητας Γαλησσά αριθ. 38/85 και τη γνωμοδότηση του Συμβουλίου Χ.Ο.Π. αριθ. 101/85.

10) Την απόφαση της Κοινότητας Μάννα αριθ. 29/85 και τη γνωμοδότηση του Συμβουλίου Χ.Ο.Π. 94/85.

11) Την απόφαση της Κοινότητας Χρούσσων αριθ. 13/86 και τη γνωμοδότηση του Συμβουλίου Χ.Ο.Π 93/85 και 3/86.

12) Τις ενστάσεις των ενδιαφερομένων, αποφασίζουμε:

1. Κατατάσσουμε τους παρακάτω οικισμούς στις κατηγορίες:

Α) ΠΑΓΟΣ: Ενδιαφερων, στάσιμος, διάσπαρτος, μικρός.

Α1) ΑΓΡΟΣ: Ενδιαφέρων, φθίνων, διάσπαρτος, μικρός.

Α2) ΜΕΣΣΑΡΙΑ: Ενδιαφέρων, φθίνων, διάσπαρτος, μικρός.

Α3) ΠΑΡΑΚΟΠΗ: Ενδιαφέρων, στάσιμος, διάσπαρτος, μικρός.

Β) ΒΗΣΣΑΣ: Ενδιαφέρων, στάσιμος, διάσπαρτος, μικρός.

Γ) ΑΔΕΙΑΤΑ: Ενδιαφέρων, φθίνων, διάσπαρτος, μικρός.

Δ) ΑΤΕΛΙΟΥ: Ότι ισχύει για τη Βάρη.

Ε) ΕΠΙΣΚΟΠΕΙΟ: Ενδιαφέρων, στάσιμος, διάσπαρτος, μικρός.

ΣΤ) ΜΥΤΙΚΑΣ, ΠΑΠΟΥΡΙ, ΑΗ ΜΙΧΑΛΗΣ, ΒΟΥΝΙ, ΧΑΛΑΝΔΡΙΑΝΗ, ΦΟΙΝΙΚΑ: Ενδιαφέροντες, φθίνοντες, μικροί, διάσπαρτοι.

Ζ) ΔΑΝΑΚΟΣ: Ενδιαφέρων, στάσιμος, διάσπαρτος, μικρός.

Η) ΤΑΛΑΝΤΑ: Ενδιαφέρων, στάσιμος, διάσπαρτος, μεσαίος.

Θ) ΧΡΟΥΣΣΑ, ΠΕΡΔΙΚΙ: Ενδιαφέροντες, στάσιμοι, διάσπαρτοι, μικροί.

2. Καθορίζουμε τα όρια των οικισμών:

Πάγου, Αγρού, Μεσσαριάς, Παρακοπής, Βήσσα, Αδειάτων, Ατελιού Βάρης, Επισκοπείου, Μύτακα, Παπουριού, Αη Μιχάλη, Βουνίου, Χαλανδριανής, Δαναχού, Ταλάντων, Χρούσσων, Περδικιού, όπως αυτά φαίνονται στις συνοδευτικές αεροφωτογραφίες με κλίμακα:

Α) Πάγος, Αγρός, Μεσσαριά, Παρακοπή: 1:3.500 περίπου.

Β) Βήσσας: 1:3.000 περίπου

Γ) Άδειατα: 1:4.000 περίπου.

Δ) Ατελειού Βάρης: 1:3.500 περίπου.

Ε) Επισκοπείο: 1:3.500 περίπου.

ΣΤ) Μύτακας, Παπούρι, Χαλανδριανή, Φοινικιά, Βουνί: 1:4.000 περίπου.

Ζ) Δαναχός: 1:3.000 περίπου.

Η) Τάλαντα: 1:3.500 περίπου.

Θ) Χρούσσα, Περδίκι: 1:2.000.

3. Καθορίζουμε τους ακόλουθους γενικούς και ειδικούς όρους και περιορισμούς δόμησης.

Α. Γενικοί όροι δόμησης.

Α1. Εντός των ορίων των οικισμών ισχύουν οι γενικοί όροι δόμησης που προβλέπονται από το από 24.4.85 Π.Δ. ΦΕΚ 181 Δ/3.5.1985 η δε αρτιότητα – κατάτμηση για κάθε οικισμό είναι η παρακάτω:

α) Πάγος, Αγρός, Μεσσαριά, Παρακοπή: Ε αρτ. = 1.000 τ.μ.

β) Βήσσας: Ε αρτ. = 1.000 τ.μ.

γ) Ατελιού Βάρης: Ε αρτ. = 1.000 τ.μ.

δ) Επισκοπείο: Ε αρτ. = 1.000 τ.μ. εντός του διαγραμμισμένου τμήματος όπου η αρτιότητα καθορίζεται Ε αρτ. = 2.000 τ.μ.

ε) Άδειατα: Ε αρτ. = 1.000 τ.μ.

στ) Μύτακας: Ε αρτ. 1.000 τ.μ./Φοινικιά: Ε αρτ. = 2.000 τ.μ., Πλατύ Βουνί: Ε αρτ. = 1.000 τ.μ., Χαλανδριανή, Ε αρτ. = 2.000 τ.μ., Αη Μιχάλης: Ε αρτ. = 1.000 τ.μ., Παπούρι Ε αρτ....

ζ) Δαναχός: Ε αρτ. = 1.000 τ.μ.

η) Τάλαντα: Ε αρτ. = 1.000 τ.μ.

θ) Χρούσσα, Περδίκι: Ε αρτ. = 1.000 τ.μ., εκτός του διαγραμματισμένου τμήματος όπου η αρτιότητα – κατάτμηση καθορίζεται σε Εαρτ = 2.000 τ.μ.

Α2. Κατά παρέκκλιση εντός των ορίων των οικισμών θεωρούνται άρτια τα οικόπεδα με όποιο εμβαδόν είχαν στις 3.5.1985 ημέρα δημοσίευσης του από 24.4.1985 Π. Δ/τος.

Β. Ειδικοί όροι δόμησης.

Επικρατούν δύο κυρίαρχοι αρχιτεκτονικοί τύποι: α) Αιγαιοπελαγίτικος Τύπος – Καρτέλλα (Τ1), β) Νεοκλασσικίζων Τύπος (Τ2)).

Τ1) Για τους οικισμούς: Πάγος, Μεσσαριά, Αγρός, Βήσσας, Άδειατα, Ατελιού, Μύτακας, Παπούρι, Αη Μιχάλης, Βουνί, Χαλανδριανή, Φοινικιά, Δαναχός, Τ1 και Τ2/ Για τους οικισμούς: Παρακοπή, Τάλαντα, Χρούσσα, Επισκόπειο.

Β1) Επικάλυψη: (Τρόπος): Δώμα (Καρτέλλα Τ1) ή Στέγη 2ριχτη ή 4ριχτη (Τ2).

Υλικό: Μπετόν (Τ1) – Κεραμίδι.

Χρώμα: Γκρίζο (Τ1) ή κόκκινο (Τ2).

Β2) Όψεις – Κύρια και λοιπές όψεις.

Εμφανή Υλικά: Πέτρα ή Σοβάς (χωρίς οδηγούς).

Χρωματισμός: Λευκό ή Ώχρα (σοβάς).

Β3) Εξώστες Πρόβολοι – Βεράντες – Στεγάδι.

Θέση: Όροφος (πρόβολος – βεράντα), Ισόγειο (στεγάδι).

Πλάτος: 1,00μ. ΜΑΧ για τους προβόλους (και όχι συνεχείς).

Για τις βεράντες 2.00μ. ΜΑΧ.

Β4) Στηθαία – Κιγκλιδώματα.

(Τ1) α) Δώματος: Χτισμένο (άσπρο – λουλακί ή χονδροκόκκινο).

β) εξώστη ή Στεγαδιού: Χτισμένο (σοβάς) ή Ξύλινο ή συνύπαρξη των δύο.

γ) Σκάλα: Χτισμένο (σοβάς).

(Τ2) α) Δώματος: χτισμένο.

β) Εξώστη: χτισμένο (σοβάς) ή Ξύλινα κιγκλιδώματα ή χτισμένα κολωνάκια – ή πήλινα στοιχεία.

Β5) Ανοίγματα εξωτερικά.(Αναλογία στο σύνολο όψεων) – 15% για Τ1, 25% για Τ2.

– Όταν προτείνονται βιοκλιματικές λύσεις το ποσοστό εγκρίνεται από την ΕΠΑΕ.

– Επιτρέπεται η διαμόρφωση οριζοντίου ή τοξωτού πρεκιού (Τ1) και μόνο οριζοντίου (Τ2).

Β6) Κουφώματα εξωτερικά (Τύπος) – Υλικό: Ξύλο.

(Τ1) Ταμπλαδωτά – Περσιδωτά – Καρφωτά.

(Τ2) Περτσιδωτά – Γαλλικά – Γερμανικά.

– Επιτρέπεται ο φεγγίτης.

– Αποκλείονται τα εξωτερικά συρόμενα παραθυρόφυλλα.

Χρώμα: Καφέ – Καφεκόκκινο – Μπλε – Γκρι – Πράσινο.

Β7) Περίφραξη (Τύπος).

(Τ1) Χαμηλός μανδρότοιχος με 1.00μ ΜΑΧ ύψος.

(Τ2) Μανδρότοιχος με 2.00μ. ΜΑΧ ύψος ή με 1.00μ. ΜΑΧ το χτισμένο τμήμα, και σιδερένια κιγκλιδώματα σε νεοκλασσικά μοτίβα για το πόλοιπο τμήμα.

Β8) Οι λοιπές ενδείξεις του συνημμένου δελτίου αρχιτεκτονικής αναγνώρισης είναι δυνητικές για τον ιδιοκτήτη ή μελετητή.

Γ) α) Πριν από οποιαδήποτε κατάτμηση οικοπέδων εντός των ορίων του οικισμού θα πρέπει να θεωρείται το σχετικό τοπογραφικό διάγραμμα από το τμήμα Πολεοδομίας και Π.Ε. της Νομαρχίας ώστε να εξασφαλίζεται η συνέχεια των υπαρχότων κοινόχρηστων χώρων σύμφωνα με τα οριζόμενα στις διατάξεις της παρ. 1 του άρθρου 6 του από 24.4.85 Π. Δ/τος.

β) Να εξασφαλίζεται οπωσδήποτε η συνέχεια των υφιστάμενων ή εγκεκριμένων δρόμων του οικισμού.

Κατά τα λοιπά ισχύουν τα οριζόμενα στο Π. Δ/γμα της 24.4.85 (ΦΕΚ 181Δ/3.8.85).

Η απόφαση αυτή με το σχεδιάγραμμα οριοθέτησης του οικισμού που τη συνοδεύει να δημοσιευθεί στην Εφημερίδα της Κυβερνήσεως.

Ερμούπολη, 9 Ιουλίου 1986

Η Νομάρχης

ΕΛΙΣΑΒΕΤ ΠΑΠΑΖΩΗ

ΝΟΜΟΣ ΚΥΚΛΑΔΩΝ

Οικισμος ΠΑΡΟΣ - ΑΡΓΟΣ - ΜΕΣΣΑΡΙΑ

9-7-86

ΠΑΡΟΣ.

ΤΟ ΠΑΡΟΝ

ΣΥΝΟΔΕΥΕΙ ΤΗΝ ΜΕ ΑΡΙΘ. ΠΡΩΤ

ΤΠ ΟΙΚ 4535/9-7-86

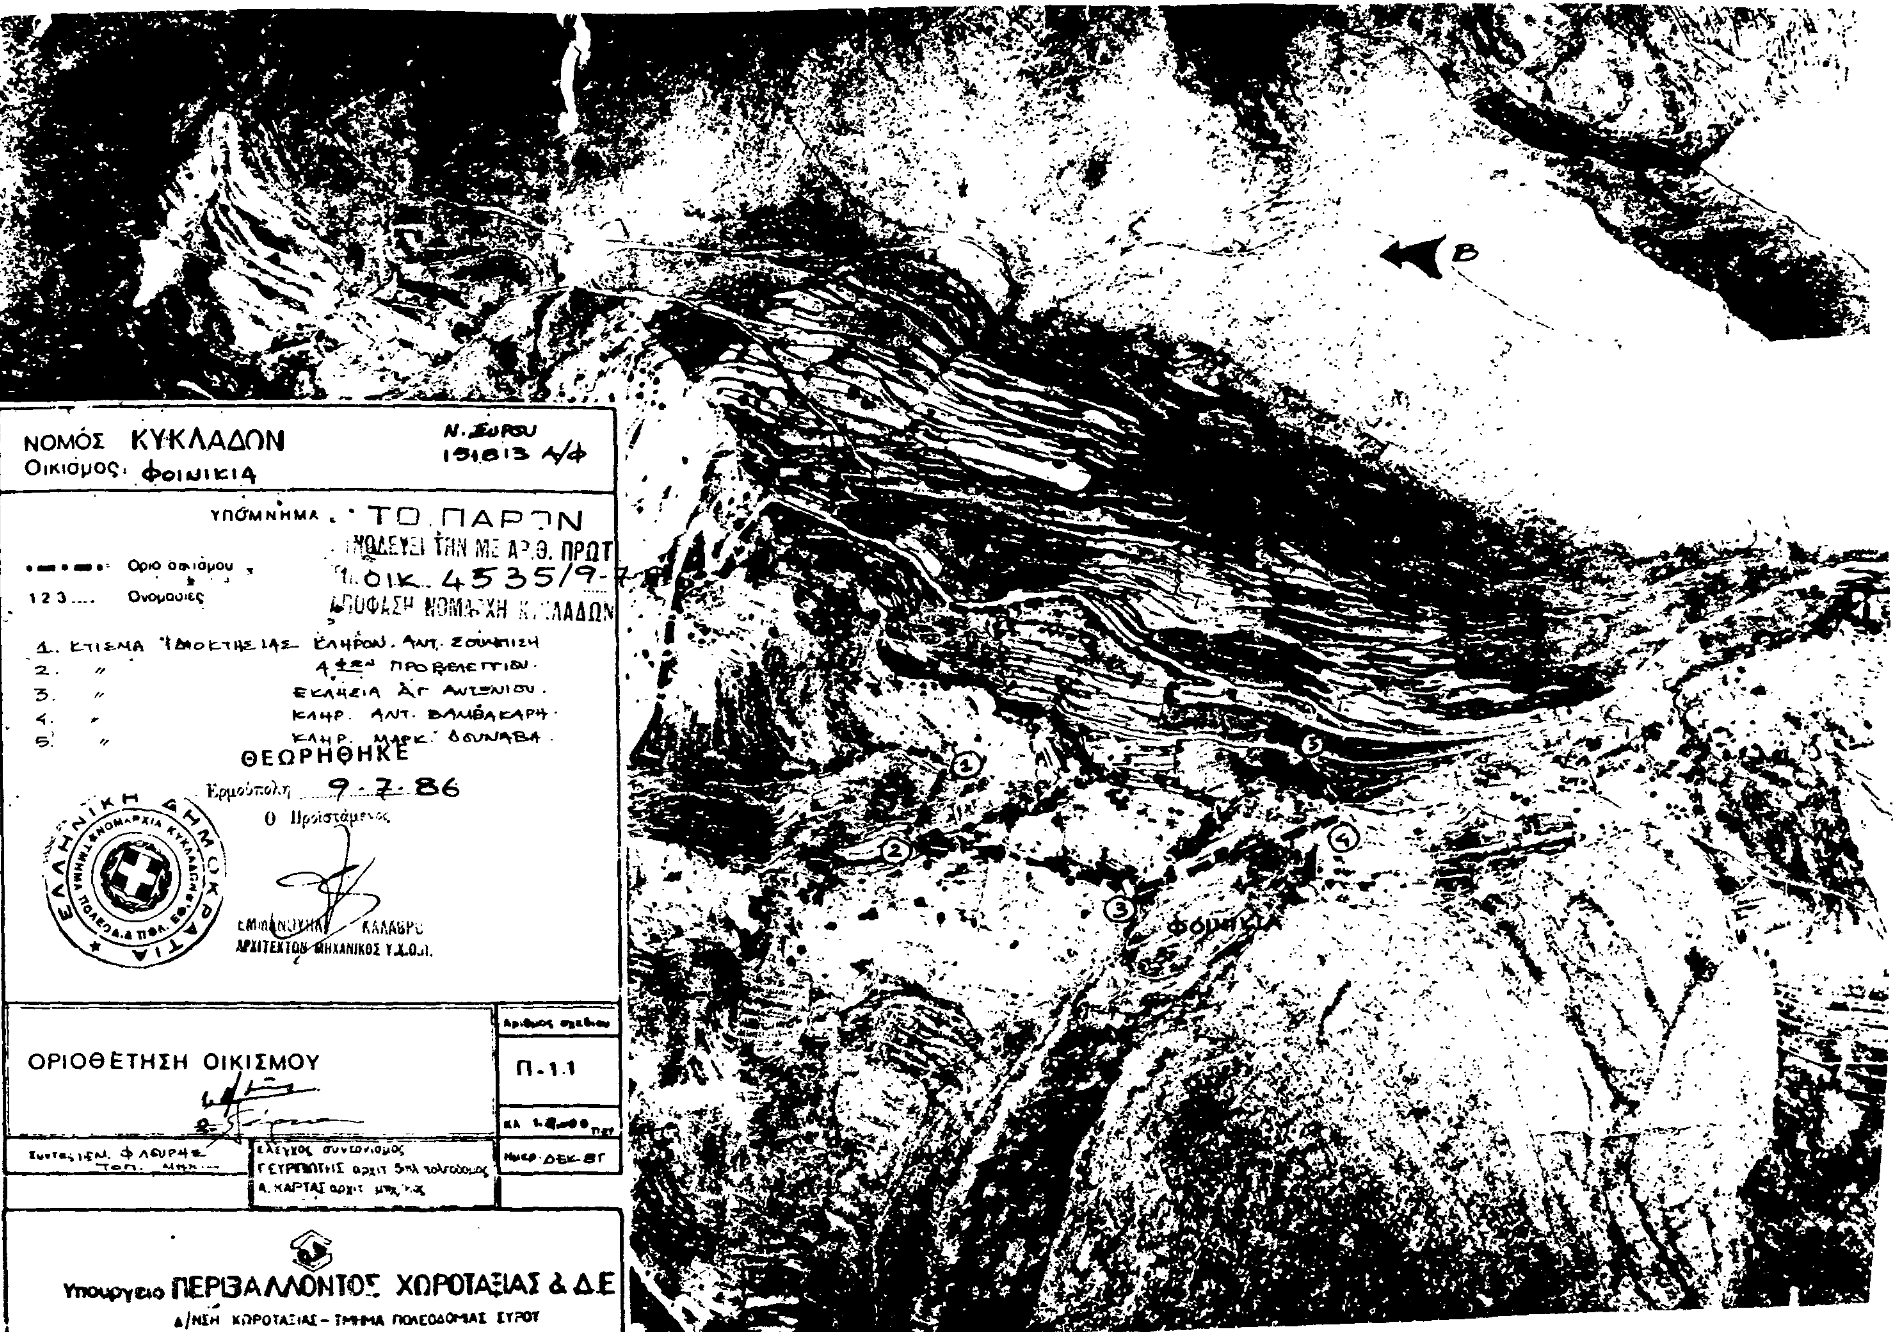
ΑΠΟΦΑΣΗ ΝΟΜΑΡΧΗ ΚΥΚΛΑΔΩΝ.

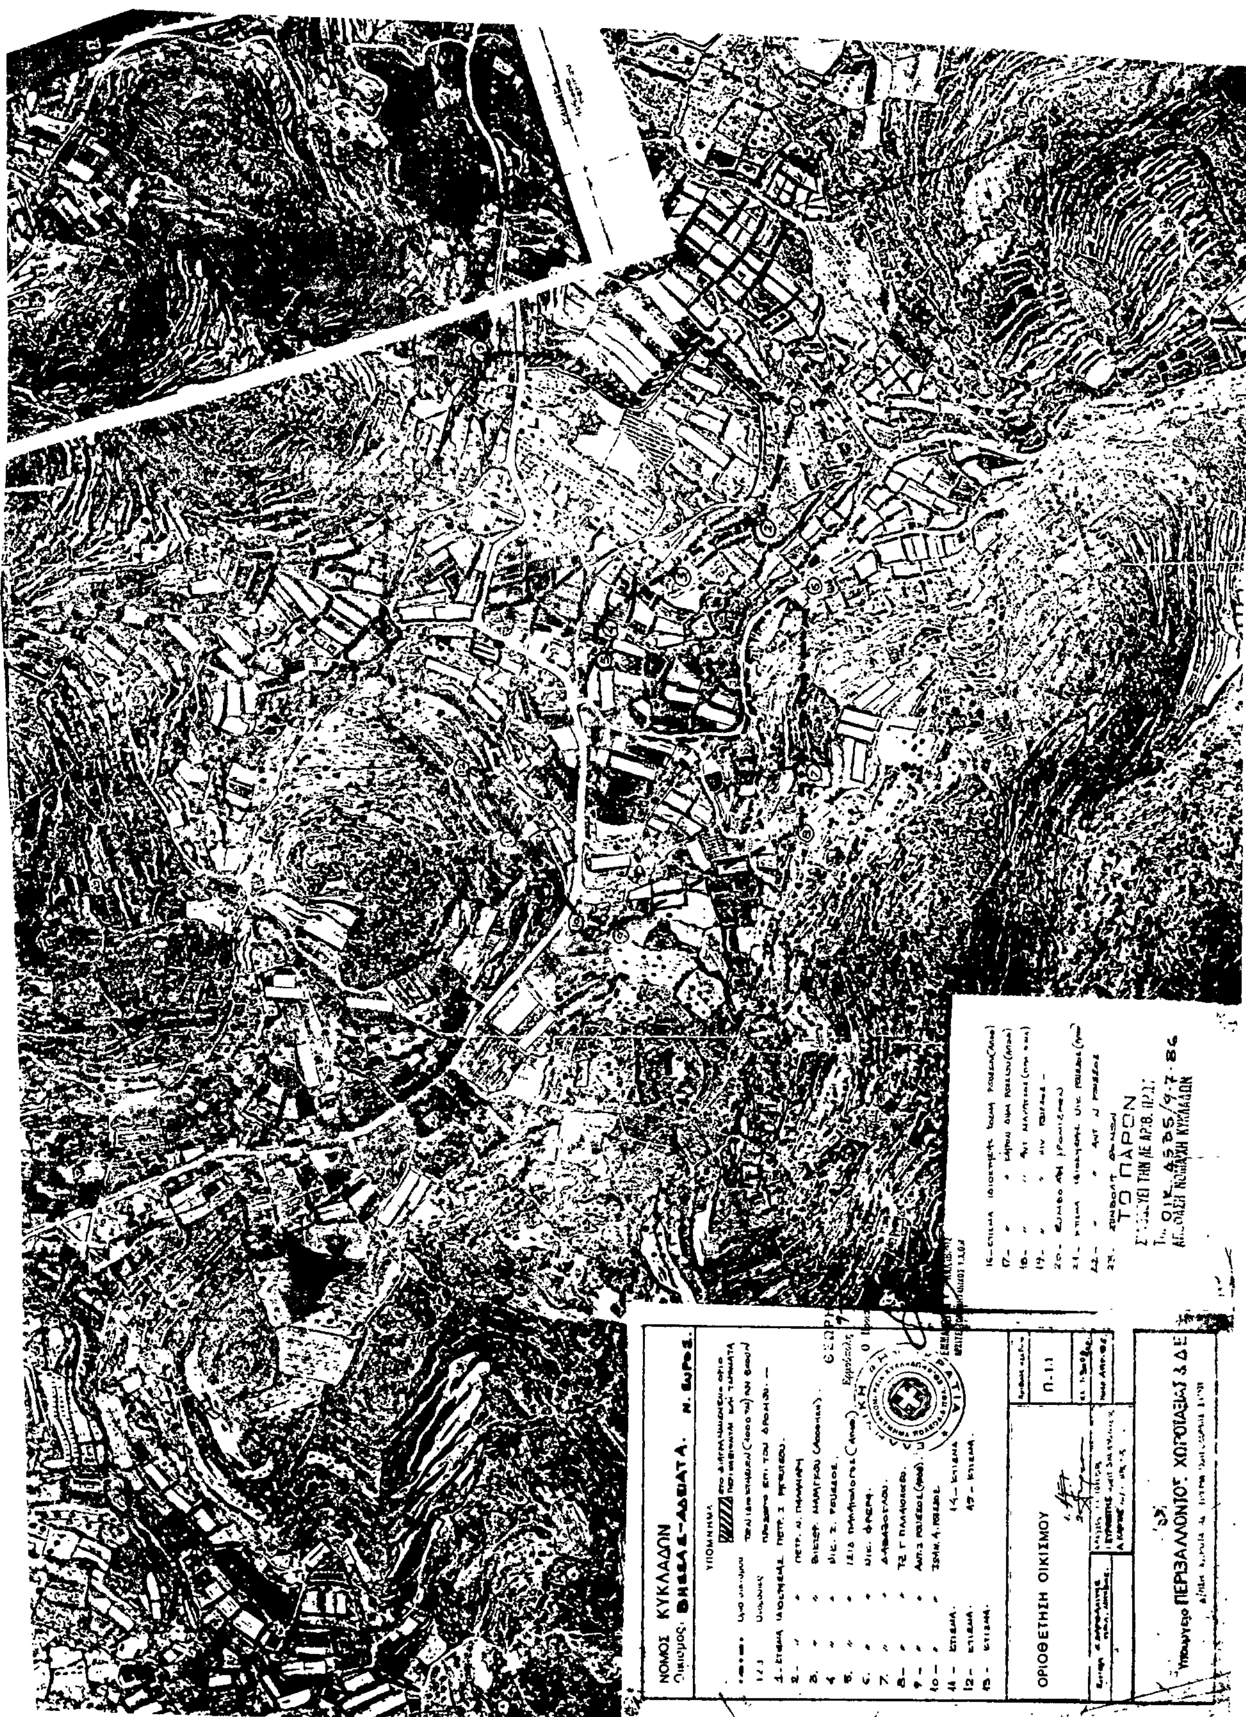
ΟΡΙΟΘΕΤΗΣΗ ΟΙΚΙΣΜΟΥ

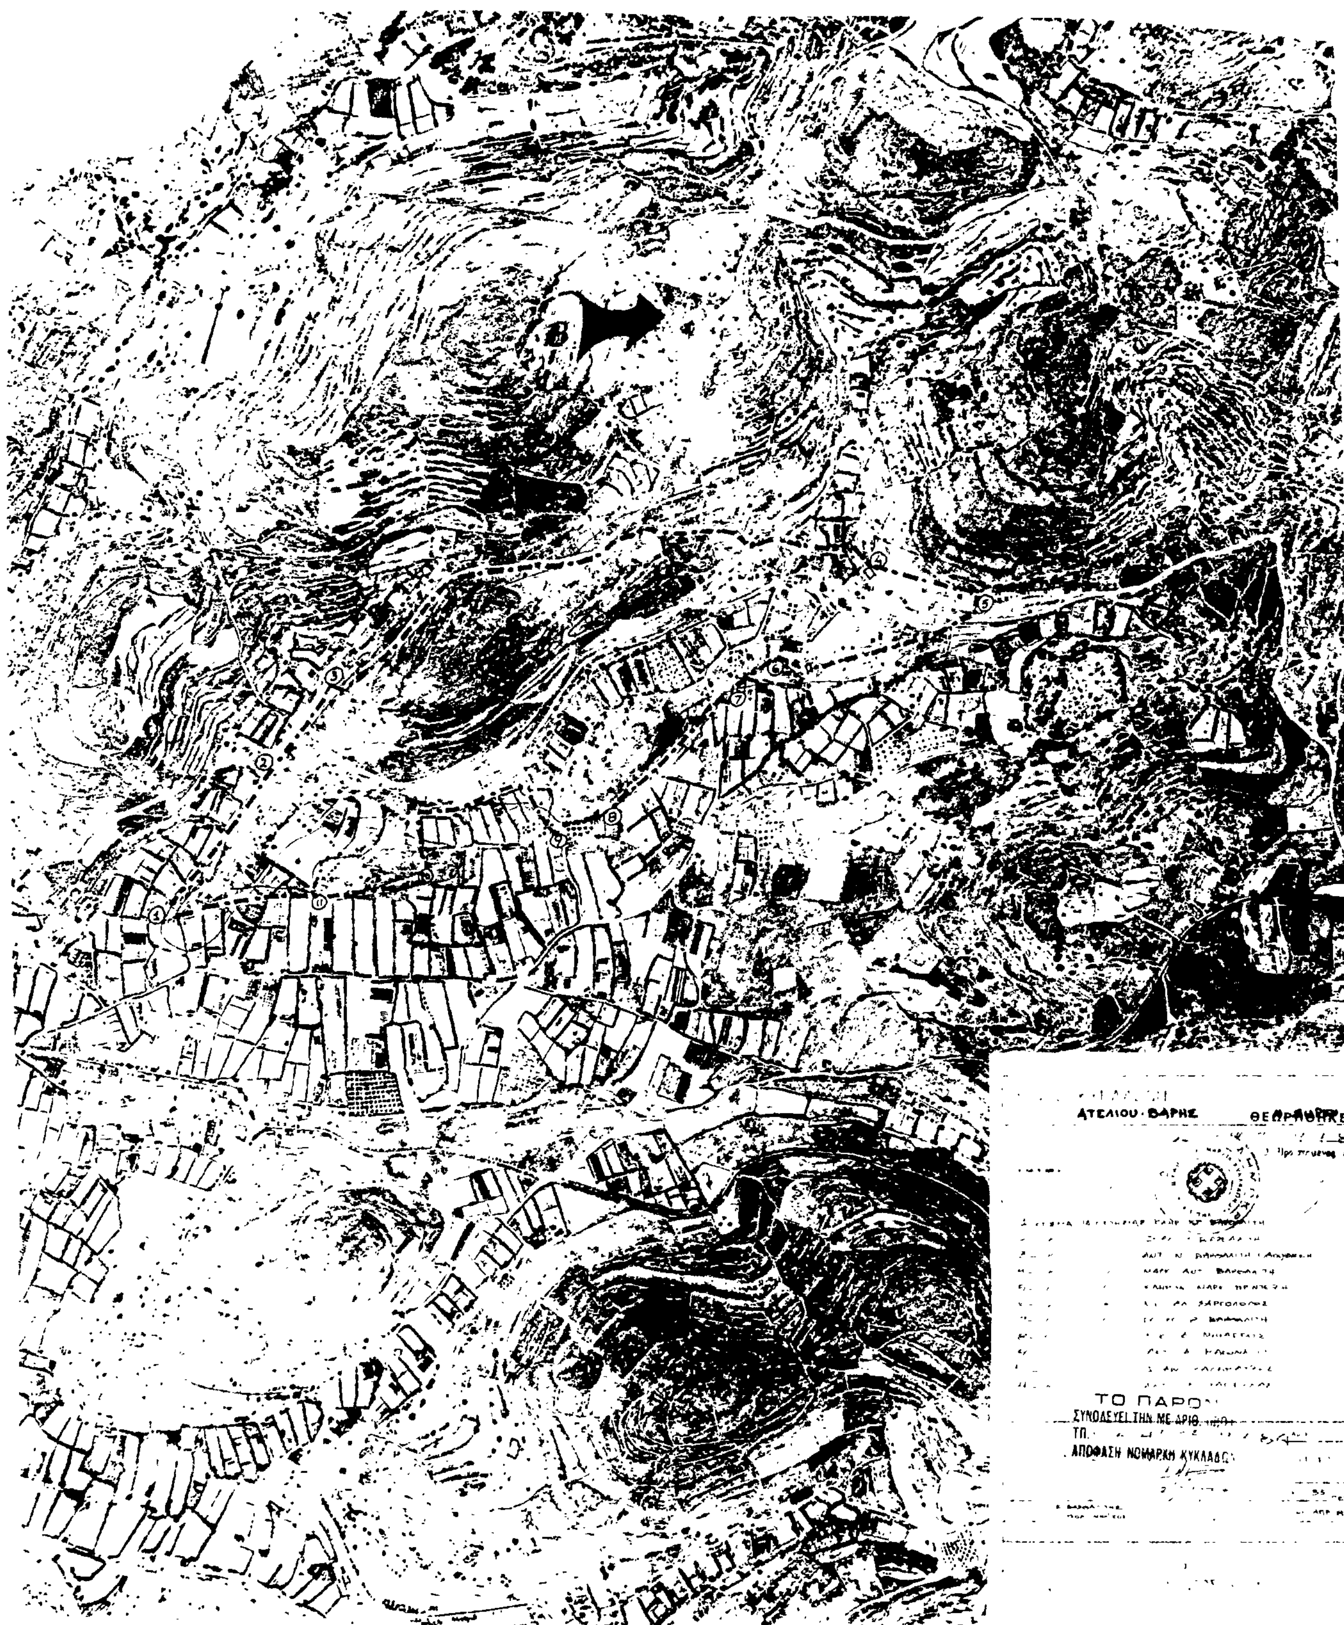
Π.11

Υπουργείο ΠΕΡΙΒΑΛΛΟΝΤΟΣ ΧΩΡΟΤΑΞΙΑΣ & Δ.Ε.


ΝΟΜΟΣ ΚΥΚΛΑΔΩΝ
ΥΠΟΜΝΗΜΑ
ΟΡΙΟΘΕΤΗΣΗ ΟΙΚΙΣΜΟΥ
Π-1.1
Υπουργείο ΠΕΡΙΒΑΛΛΟΝΤΟΣ ΧΩΡΟΤΑΞΙΑΣ & ΔΕ
ΤΟ ΠΑΡΟΝ
ΟΙΚ. 4535/9-7-86
ΚΥΚΛΑΔΩΝ


B
ΝΟΜΟΣ ΚΥΚΛΑΔΩΝ
Οικισμός: ΦΟΙΝΙΚΙΑ
ΥΠΟΜΝΗΜΑ
Οριο οικισμού
1 2 3 .... Ονομασίες
ΤΟ ΠΑΡΟΝ
ΘΕΩΡΗΘΗΚΕ
Ερμούπολη 9-7-86
Ο Προϊστάμενος
ΑΡΧΙΤΕΚΤΩΝ ΜΗΧΑΝΙΚΟΣ Υ.Χ.Ο.Π.
ΟΡΙΟΘΕΤΗΣΗ ΟΙΚΙΣΜΟΥ
Π-1.1
Υπουργείο ΠΕΡΙΒΑΛΛΟΝΤΟΣ ΧΩΡΟΤΑΞΙΑΣ & Δ.Ε
Δ/ΝΣΗ ΧΩΡΟΤΑΞΙΑΣ - ΤΜΗΜΑ ΠΟΛΕΟΔΟΜΙΑΣ ΣΥΡΟΥ


ΝΟΜΟΣ ΚΥΚΛΑΔΩΝ
ΥΠΟΜΝΗΜΑ
ΟΡΙΟΘΕΤΗΣΗ ΟΙΚΙΣΜΟΥ
Π.1.1
ΤΟ ΠΑΡΟΝ



ΑΤΕΛΙΟΥ-ΒΑΡΗΣ
ΤΟ ΠΑΡΟ
ΣΥΝΟΔΕΥΕΙ ΤΗΝ ΜΕ ΑΡΙΘ.
ΤΠ.
ΑΠΟΦΑΣΗ ΝΟΜΑΡΧΗ ΚΥΚΛΑΔΩ

ΠΛΑΤΥ ΒΟΥΝΙ

ΝΟΜΟΣ ΚΥΚΛΑΔΩΝ — Ν. ΣΥΡΟΣ

Οικισμος: ΠΛΑΤΥ ΒΟΥΝΙ-ΧΑΛΑΝΔΡΙΑΝΗ — Αφ. 151812.

ΥΠΟΜΝΗΜΑ

Οριο οικισμου

1.2.3.... Ονομασιες

ΤΟ ΠΑΡΟΝ ... ΑΡΙΘ. ΠΡΩΤ. ... 4855/9-7-86 ... ΑΠΟΦΑΣΗ ΝΟΜΑΡΧΗ ΚΥΚΛΑΔΩΝ

1. ΣΤΙΕΝΑ ΙΔΙΟΚΤΗΣΙΑΣ ΘΑΠ. ΔΑΜΙΑΝΟΥ
2. " " ΚΛΗΡΩΝ ΛΕΟΝΑΡΔΟΥ ΞΑΝΘΑΚΗ.
3. " " ΚΛΗΡΩΝ. Ν ΣΤΕΦΑΝΟΥ.
4. " " ΝΙΚ. ΡΟΥΣΣΟΥΝΕΛΛΟΥ.
5. " " ΛΕΟΝ. ΑΛΤΟΥΒΑ.
6. " " ΣΤΕΦ. ΣΤΕΦΑΝΟΥ.
7. ΤΟΜΗ ΔΡΟΜΙΣΚΟΥ ΚΑΙ ΠΡΟΣΤΑΣΙΑΣ (ΣΤΑΘΜΗ) 30 Μ ΑΠΟ ΡΕΜΜΑ



Εμάσθηκε 9-7-86

Ο Προϊστάμενος

ΕΜΜΑΝΟΥΗΛ ΚΑΛΑΒΡΟΣ
ΑΡΧΙΤΕΚΤΩΝ ΜΗΧΑΝΙΚΟΣ Υ.Χ.Ο.Π.

ΟΡΙΟΘΕΤΗΣΗ ΟΙΚΙΣΜΟΥ

Αριθμος σχεδιου: Π-1.1

Κλ. 1:9.600 περ.

Συντ.: Ι. ΞΕΦΛΟΥΡΗΣ Τοπ. Μηχ.

Ελεγχος συντονισμος
ΓΕΥΡΓΙΩΤΗΣ αρχιτ. διπλ. πολεοδομος
Α. ΧΑΡΤΑΣ αρχιτ. μηχ/κος

Ημερ. ΔΕΚ 85.

Υπουργειο ΠΕΡΙΒΑΛΛΟΝΤΟΣ ΧΩΡΟΤΑΞΙΑΣ & Δ.Ε.

Δ/ΝΣΗ ΧΩΡΟΤΑΞΙΑΣ - ΤΜΗΜΑ ΠΟΛΕΟΔΟΜΙΑΣ

ΧΑΛΑΝΔΡΙΑΝΗ



ΝΟΜΟΣ ΚΥΚΛΑΔΩΝ

Οικισμός: ΑΗ-ΜΙΧΑΛΗΣ Ν. ΣΥΡΟΥ

ΥΠΟΜΝΗΜΑ

Όριο οικισμού

1 2 3 ... Ονομασίες

ΠΑΡΩΝ

ΤΗΝ ΜΕ ΑΡΙΘ. ΠΡΩΤ

ΟΙΚ. 4535/9-7-86

ΑΠΟΦΑΣΗ ΝΟΜΑΡΧΗ ΚΥΚΛΑΔΩΝ

ΘΕΩΡΗΘΗΚΕ

Ερμούπολις 9-7-86

Ο Προϊστάμενος

ΚΑΛΑΒΡΟΣ

ΟΡΙΟΘΕΤΗΣΗ ΟΙΚΙΣΜΟΥ

Συντ. Ε. Φλεύρης τοπ. μηχ.	έλεγχος συντονισμός ΓΕΤΡΙΩΤΗΣ αρχιτ. διπλ. πολεοδόμος Α. ΧΑΡΤΑΣ αρχιτ. μηχ.	Αριθμός σχεδίου Π-1:1 κλ. 1:4000 Ημερ. Δεκ. 85

Υπουργείο ΠΕΡΙΒΑΛΛΟΝΤΟΣ ΧΩΡΟΤΑΞΙΑΣ & Δ.Ε

Δ/ΝΣΗ ΧΩΡΟΤΑΞΙΑΣ - ΤΜΗΜΑ ΠΟΛΕΟΔΟΜΙΑΣ ΣΥΡΟΥ

ΝΟΜΟΣ ΚΥΚΛΑΔΩΝ Ν. ΣΥΡΟΣ
Οικισμος. ΜΥΤΑΚΑΣ-ΠΑΠΟΥΡΙ Α/φ 151813

ΥΠΟΜΝΗΜΑ

Οριο οικισμου
1.2.3.... Ονομασιες

1. ΚΤΙΣΜΑ ΙΔΙΟΚΤΗΣΙΑΣ ΒΙΚΤΩΡ ΔΕΛΗΒΕΡΤΗΣ
2. " " ΛΕΟΝΑΡΔΟΣ ΠΡΙΝΙΕΣΗΣ
3. " " ΜΑΡΚΟΥ ΒΑΜΒΑΚΑΡΗ
4. " " ΜΑΡΚ. ΒΑΜΒΑΚΑΡΗ (ΠΑΛ. ΟΙΚΙΑ)
5. " " ΜΑΓΔ. ΞΑΓΟΡΑΡΗ
6. " " ΛΟΥΙΖΑ ΡΟΥΣΣΟΥ
7. " " ΓΕΩΡ. & ΚΑΤΙΝΑΣ ΠΡΟΒΕΛΕΓΓΙΟΥ
8. " " ΜΙΧ. ΠΡΟΒΕΛΕΓΓΙΟΥ
9. " " (ΑΠΟΘ) ΚΛΗΡ. ΓΕΩΡ. ΡΟΥΣΣΟΥ
10. " " ΕΙΡΗΝΗ ΚΥΡΙΑΚΙΔΟΥ
11. ΕΚΚΛΗΣΑΚΙ "ΠΑΝΑΓΙΑ ΚΑΡΔΙΑΝΗ"
12. ΚΤΙΣΜΑ ΙΔΙΟΚ. ΑΝΤ. ΡΟΥΣΣΟΥ
13. ΚΤΙΣΜΑ

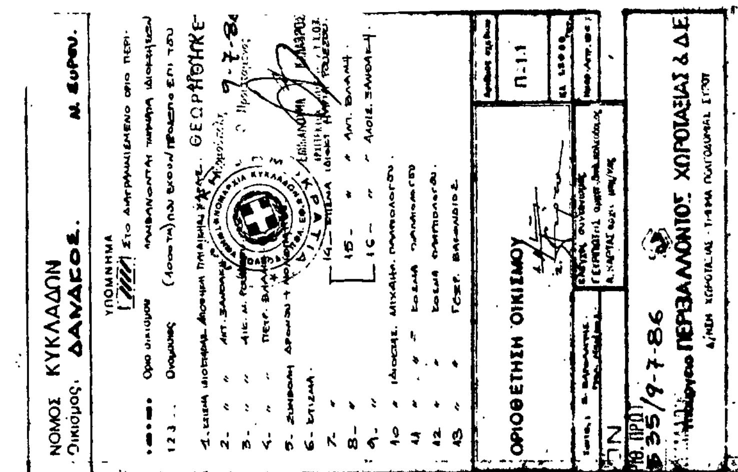
Οικ. 4535/9-7-86
9-7-86

ΟΡΙΟΘΕΤΗΣΗ ΟΙΚΙΣΜΟΥ

Αριθμος σχεδιου: Π.1.1
Κλ. 1:5000
Ημερ. ΔΕΚ.87

Σχεδ. ΕΜΜ. Φ. ΛΑΥΡΗΣ Τοπ. Μηχ.
Ελεγχος συντονισμος ΓΕΥΡΑΙΩΤΗΣ αρχιτ. Δ/ντ. πολεοδομος
Α. ΚΑΡΤΑΣ αρχιτ. μηχ/κος

Υπουργειο ΠΕΡΙΒΑΛΛΟΝΤΟΣ ΧΩΡΟΤΑΞΙΑΣ & Δ.Ε
Δ/ΝΣΗ ΧΩΡΟΤΑΞΙΑΣ - ΤΜΗΜΑ ΠΟΛΕΟΔΟΜΙΑΣ ΣΥΡΟΥ


ΝΟΜΟΣ ΚΥΚΛΑΔΩΝ
Οικισμός ΔΑΝΑΚΟΣ
ΥΠΟΜΝΗΜΑ
ΘΕΩΡΗΘΗΚΕ
ΟΡΙΟΘΕΤΗΣΗ ΟΙΚΙΣΜΟΥ
35/9-7-86
ΠΕΡΙΒΑΛΛΟΝΤΟΣ ΧΩΡΟΤΑΞΙΑΣ & ΔΕ



ΚΥΚΛΑΔΩΝ

ΤΑΛΑΝΤΑ

ΤΟ ΠΑΡΟΝ


ΚΥΚΛΑΔΩΝ
ΧΡΟΥΣΣΑ-ΠΕΡΔΙΚΙ
ΟΡΙΟΘΕΤΗΣΗ ΟΙΚΙΣΜΟΥ
Υπουργείο ΠΕΡΙΒΑΛΛΟΝΤΟΣ ΧΩΡΟΤΑΞ. & Δ.Ε.

Αριθ. 3813 (3)

Τροποποίηση ρυμοτομικού σχεδίου στο συνικοισμό Νοσοκομείου Χίου.

Ο ΝΟΜΑΡΧΗΣ ΧΙΟΥ

Έχοντας υπόψη:

Τις διατάξεις:

α) Του από 17.7.1923 Ν. Δ/τος περί σχεδίων πόλεων κ.λπ. όπως τροποποιήθηκαν και ισχύουν σήμερα και ιδιαίτερα τα άρθρα 3, 9, 70 αυτού.

β) Του 1018/71 Π. Δ/τος περί τροποποιήσεως και συμπληρώσεως του Α.Ν. 314/1968, «περί παροχής στον Υ.Β.Ε. και Νομάρχες αρμοδιότητες κ.λπ.».

γ) Του Ν. 1337/83 «περί επεκτάσεως πολεοδομικών σχεδίων κ.λπ.».

δ) Του Π.Δ. 443/1983 «μεταβίβαση αρμοδιοτήτων στους Νομάρχες για την έγκριση τροποποιήσεων σχεδίων κ.λπ.».

ε) Το ρυμοτομικό σχέδιο του Συνοικισμού Νοσοκαμείου όπως ισχύει σήμερα.

στ) Την με αριθ. 164/86 απόφαση του Δημοτικού Συμβουλίου του Δήμου Χίου που εγκρίνει την τροποποίηση στο οικοδομικό τετράγωνο αριθ. 8.

ζ) Την σύμφωνη γνωμοδότηση του Συμβουλίου ΠΕ.ΧΩ.Δ.Ε. Ν. Χίου (πρακτικό 4ο θέμα 3ο/16.7.86).

η) Το γεγονός ότι δεν θίγεται το βασικό οδικό δίκτυο ούτε μειώνονται οι κοινόχρηστοι χώροι, αποφασίζουμε:

Εγκρίνουμε την τροποποίηση του ρυμοτομικού σχεδίου στο οικοδομικό τετράγωνο 8 του Συνοικισμού Νοσοκομείου Χίου, όπως φαίνεται ειδικότερα στο σχεδιάγραμμα που θεωρήθηκε από το Τ.Π. και Π.Ε. Ν. Χίου και αποτελεί αναπόσπαστο μέρος της απόφασης αυτής.

Η απόφαση αυτή να δημοσιευθεί στην Εφημερίδα της Κυβερνήσεως.

Χίος, 1 Σεπτεμβρίου 1986

Ο Νομάρχης
ΧΡΗΣΤΟΣ ΠΑΧΤΑΣ